



# 車両進入経路

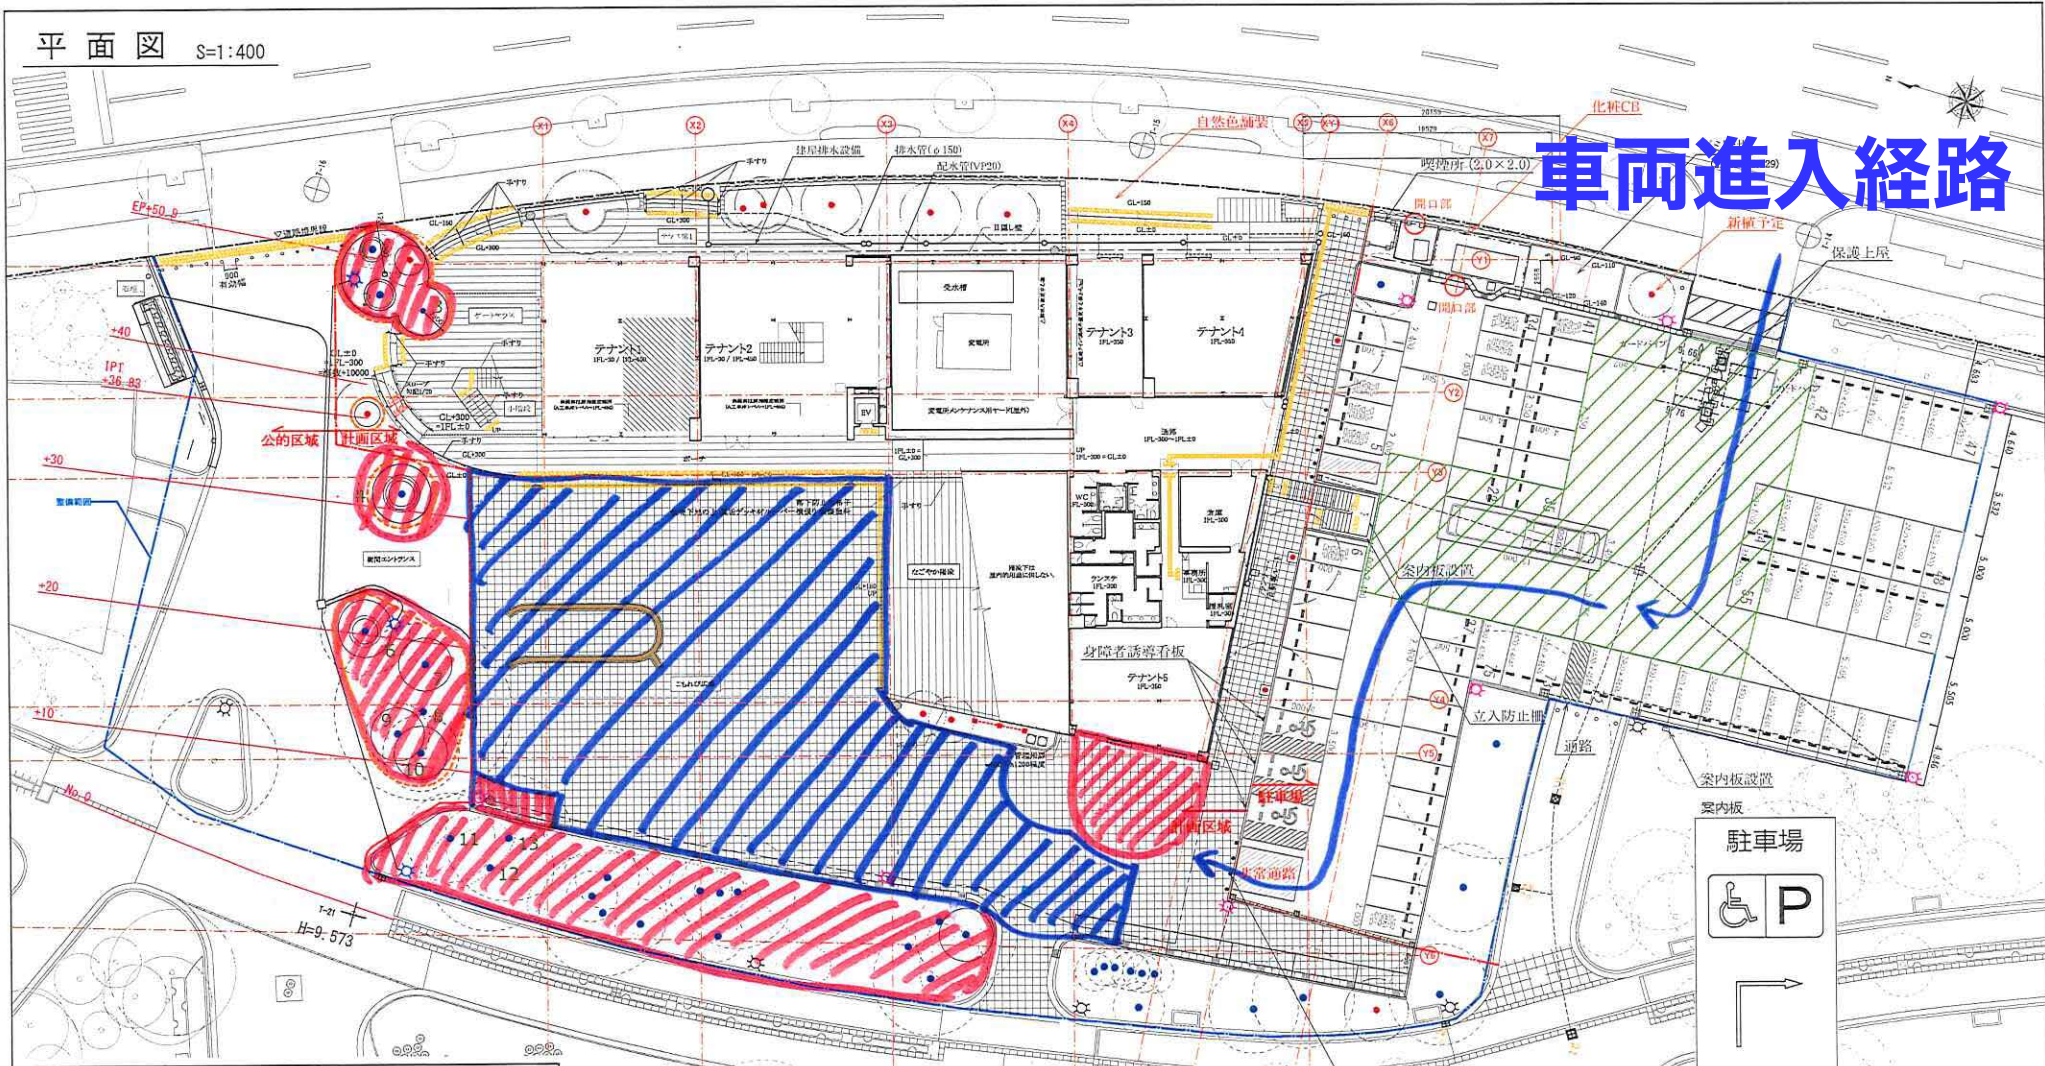

- : 残存木
- : 新植木
- ☼: 照明灯
- ⊙: 散水栓

**使用可能範囲**  
**使用禁止範囲**

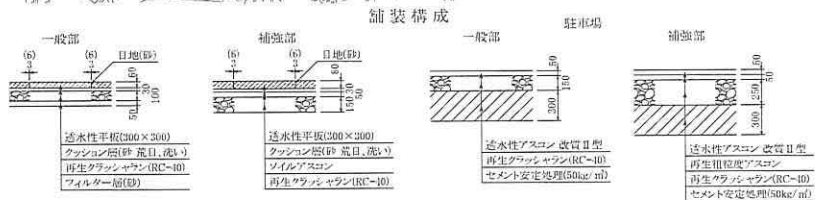

種別	※参考面積(m <sup>2</sup> )		
	公的区画	計画区画	駐車場
透水性アスファルト舗装工+サンドプラスト工法(管理車両用周路)	716.2	54.2	0
再生密粒度アスコン(13) 50mm + 再生クラッシュラン(RC=10) 150mm	0	0	1206.2
再生密粒度アスコン(13) 50mm + 再生粗粒度アスコン 50mm + 再生クラッシュラン(RC=10) 250mm	0	0	388.1
野芝 100% 掘り出し	0	69.1	0
露光舗装	0	9.9	0
コンクリート洗い出し仕上	0	134.6	0
透水性平板ブロック(一般部)	0	774.7	0
透水性平板ブロック(補強部)	0	808.8	0
視線A(次頁参照)	0	141.1	0

樹木の根の保護のための立上りの径は、現調結果による。