



平面図 S=1:400

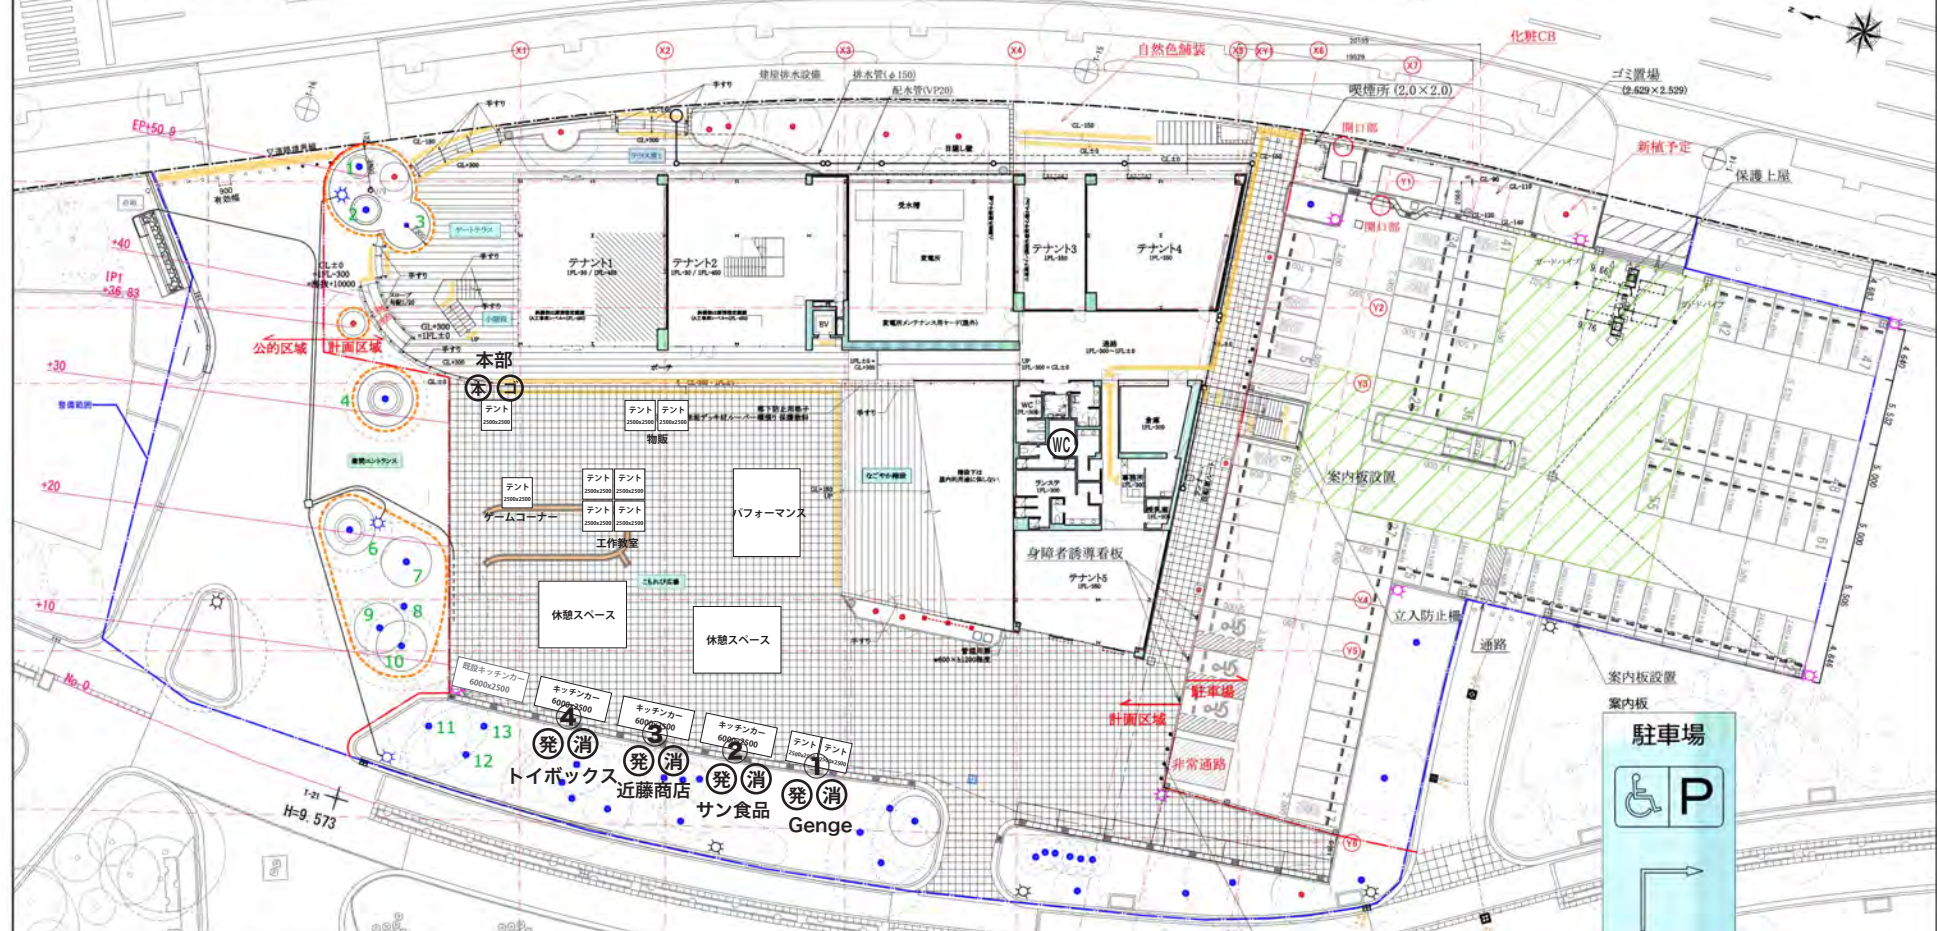

種別	※参考面積(m ²)		
	公道区域	計画区域	駐車場
透水アスファルト舗装工+サンドブラスト工法 (管理車用通路)	716.2	54.2	0
再生密粒度アスコン(13) 50mm + 再生クラッシュラン(RC-40) 150mm	0	0	1206.2
再生密粒度アスコン(13) 50mm + 再生粗粒度アスコン 50mm + 再生クラッシュラン(RC-40) 250mm	0	0	588.1
野芝 100%張目土共	0	69.1	0
蓄光舗装	0	9.9	0
コンクリート深い出し仕上	0	134.6	0
透水性平板ブロック(一般部)	0	774.7	0
透水性平板ブロック(補強部)	0	808.8	0
混植A(次頁参照)	0	141.1	0

- (本) 本部
- (ゴ) ゴミ集積
- (WC) トイレ
- (発) 自家発
- (消) 消火器
- キッチンカー 6000x2500
- テント 2000x2000

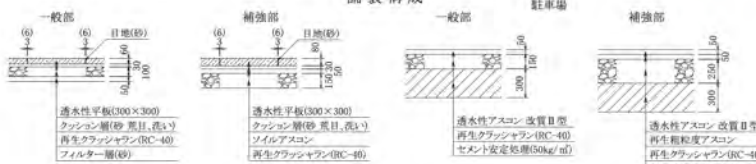

樹木の根の保護のための立上りの径は、現調結果による。